



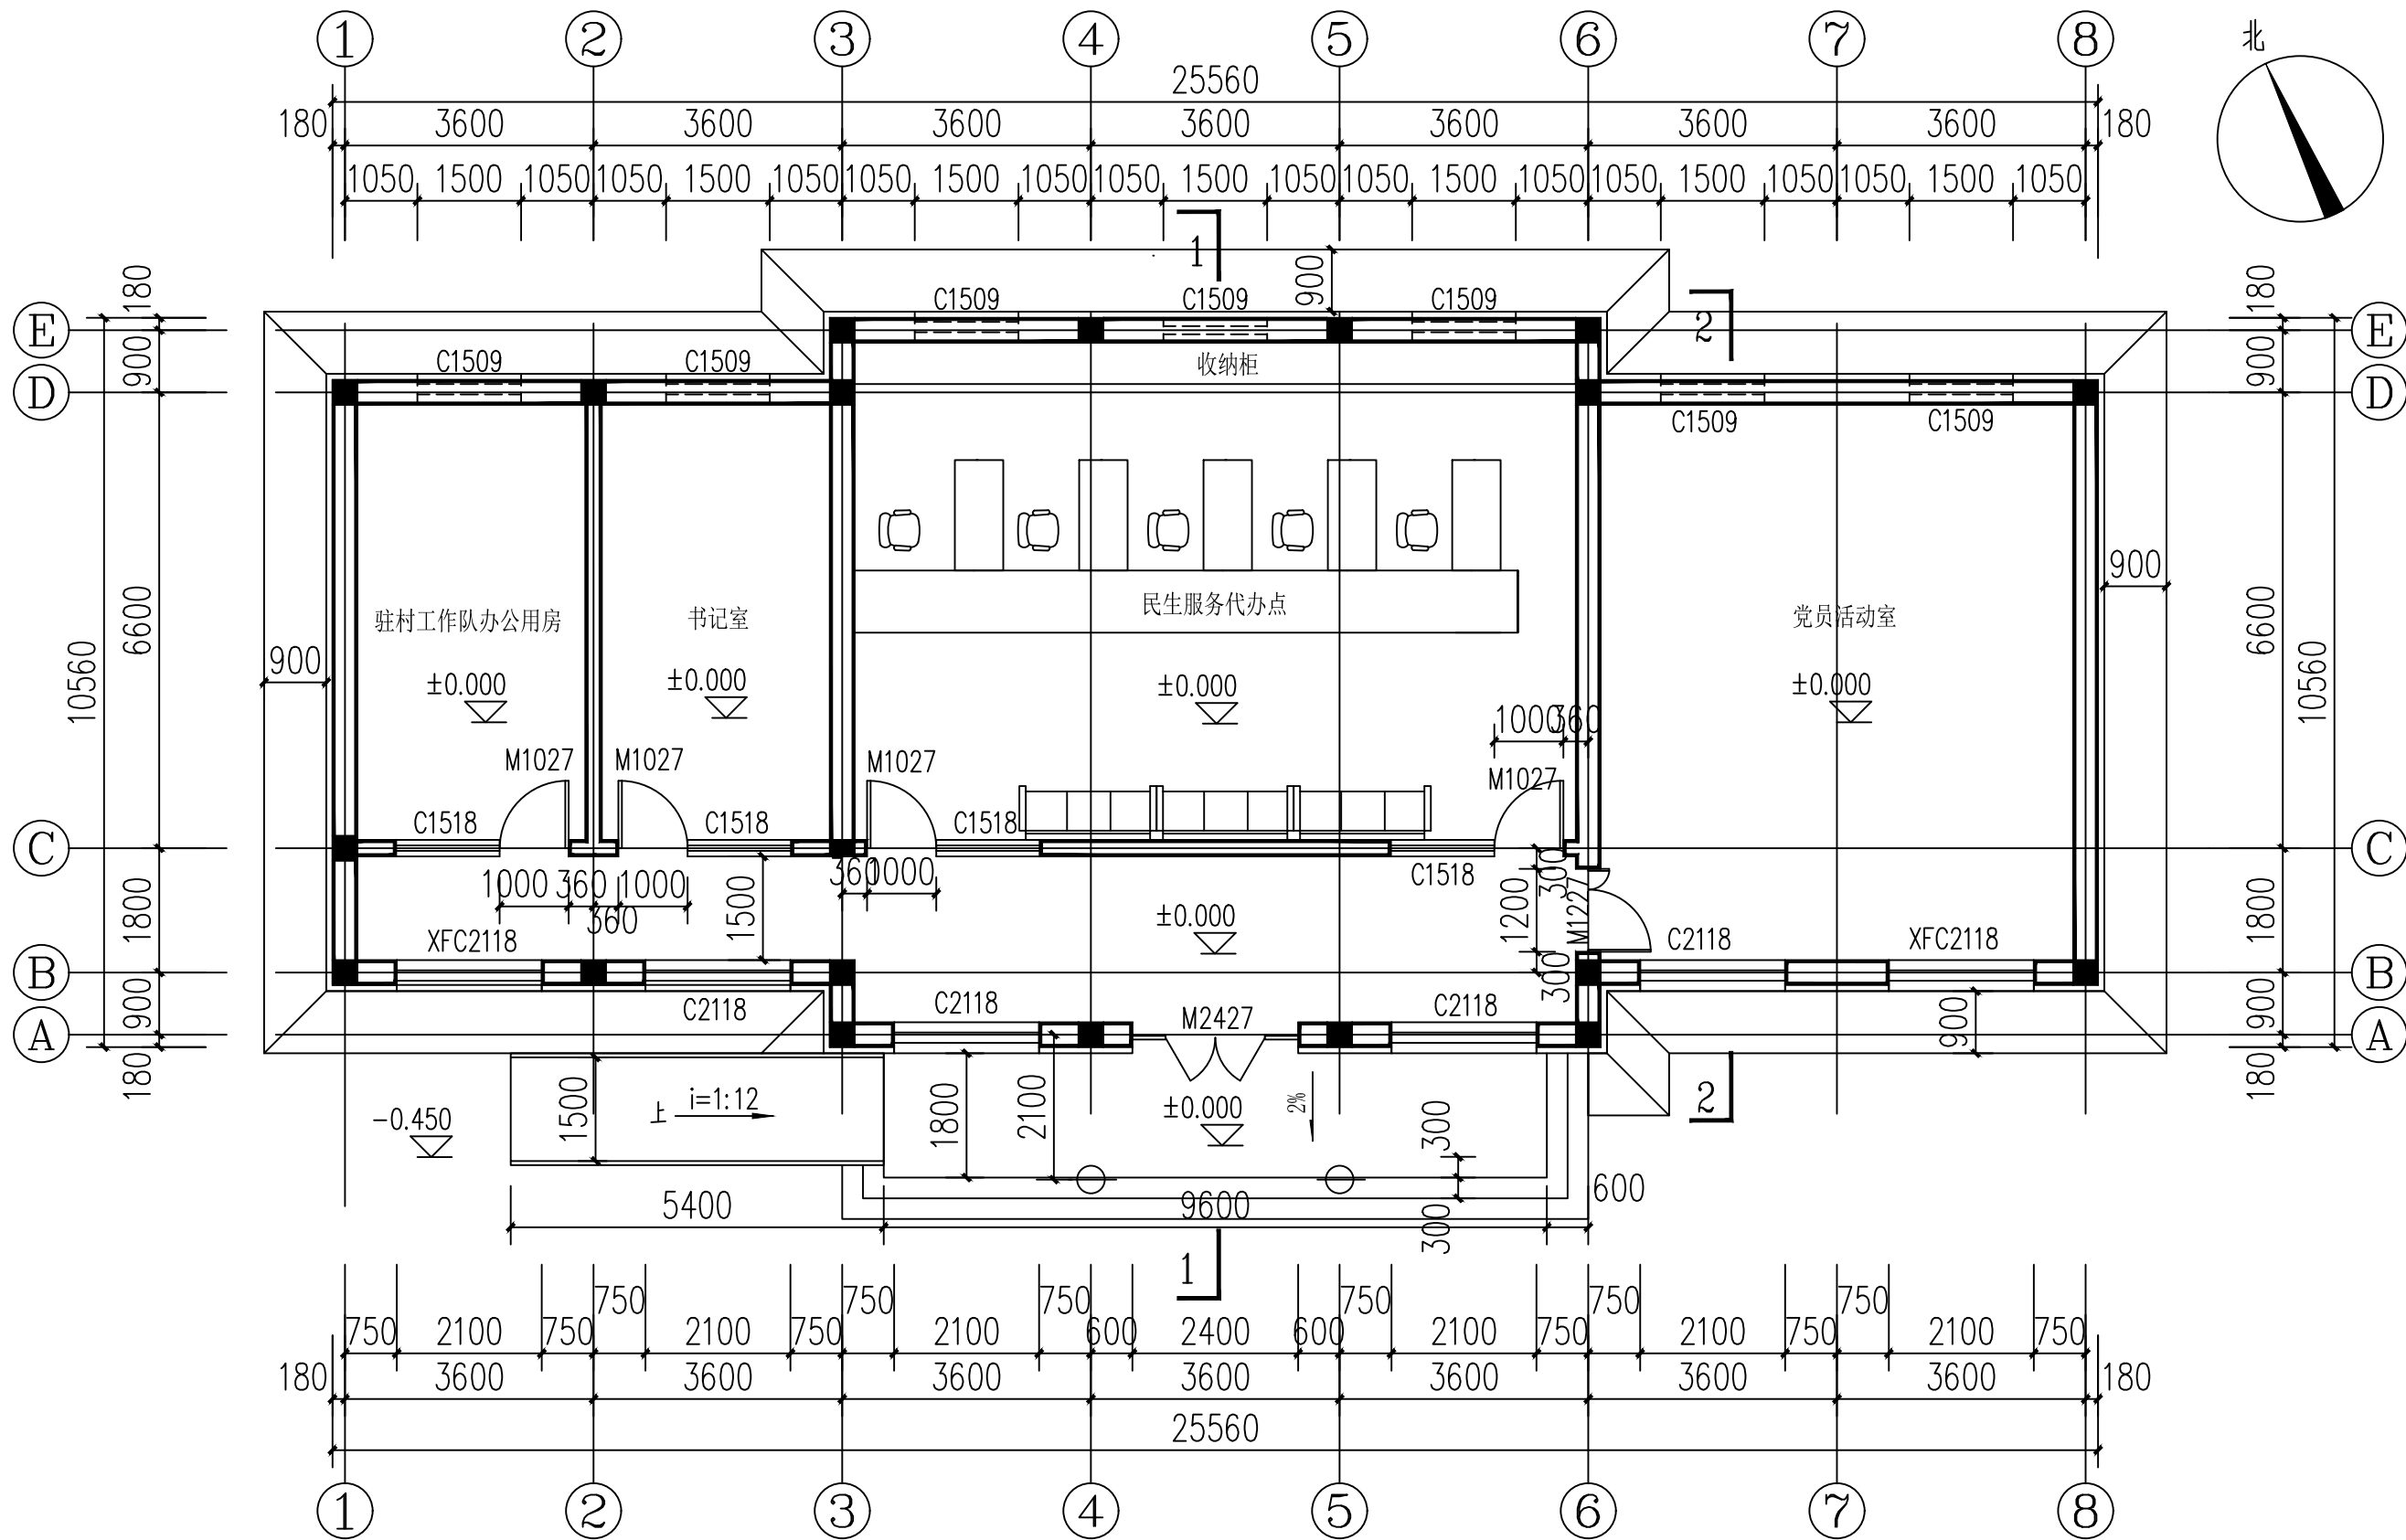


平面图 1:100


建筑面积为244m²

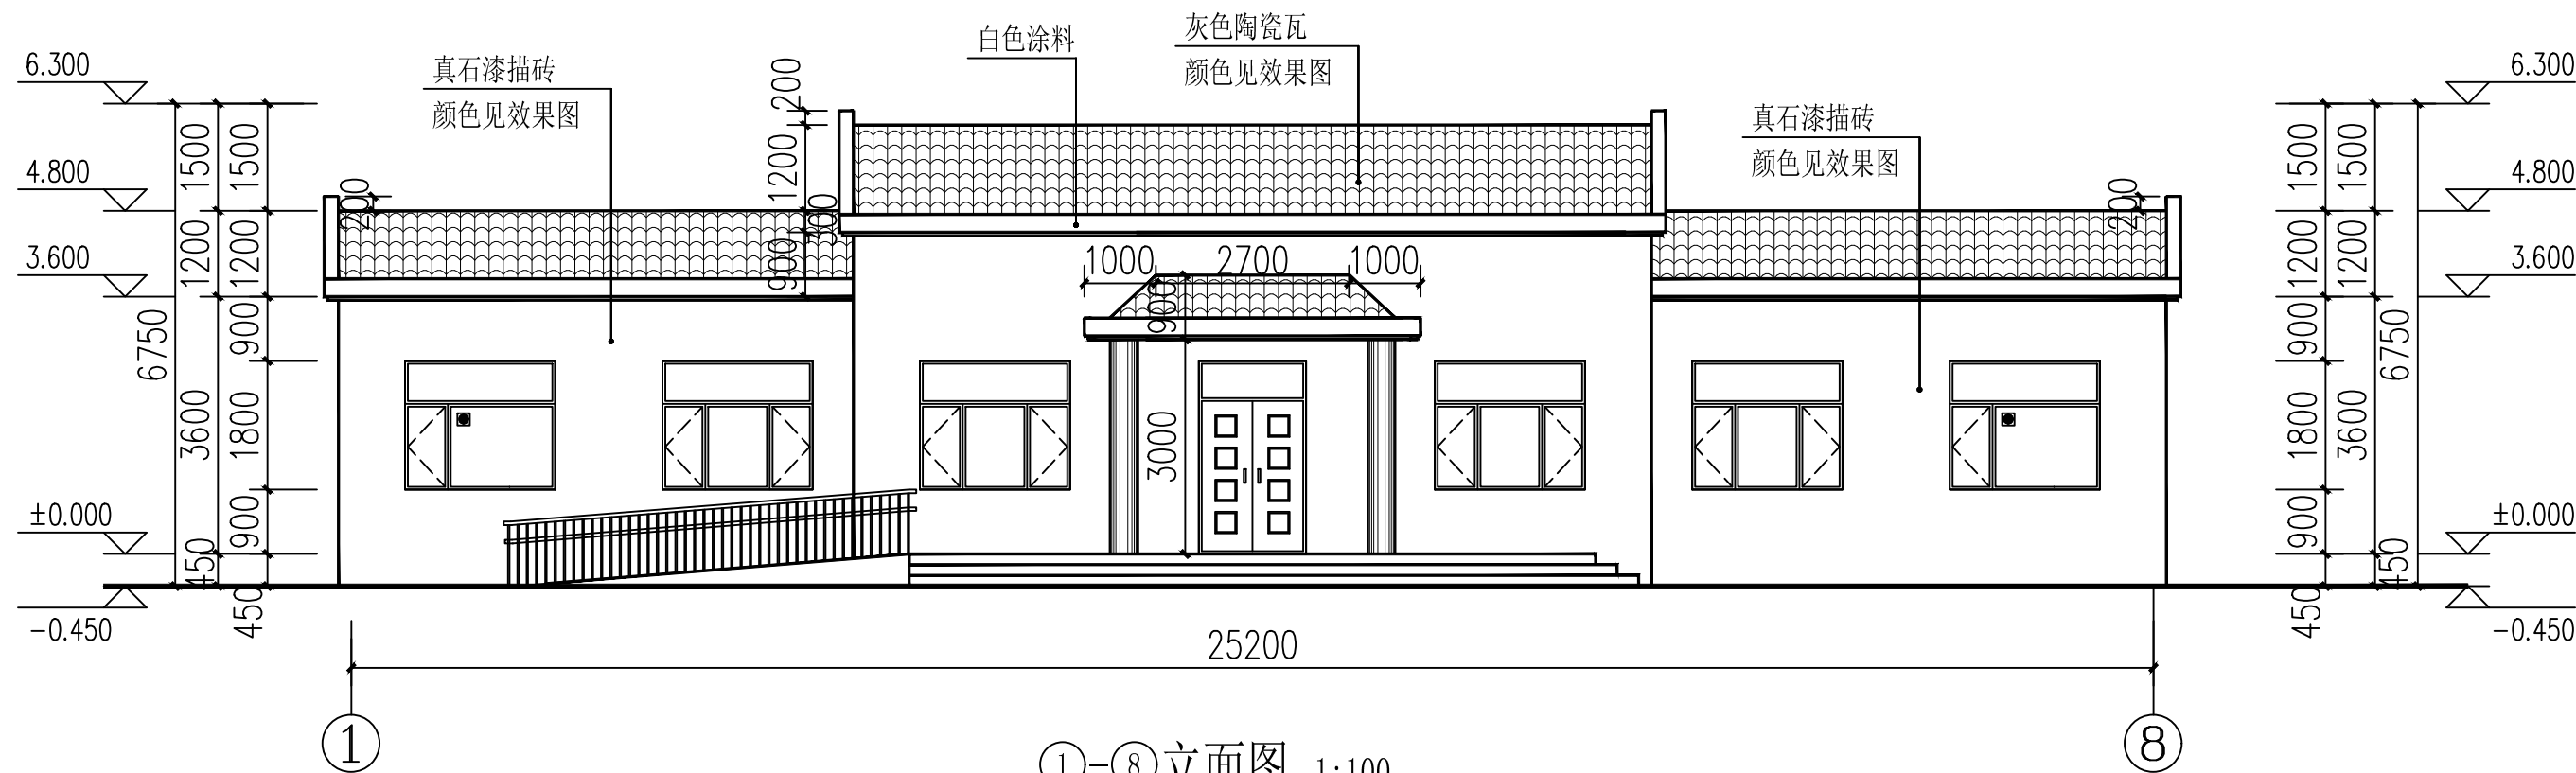


①-⑧立面图 1:100

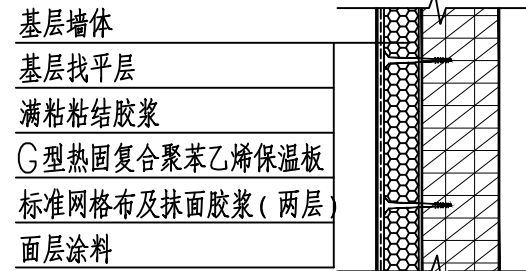


①外墙保温构造

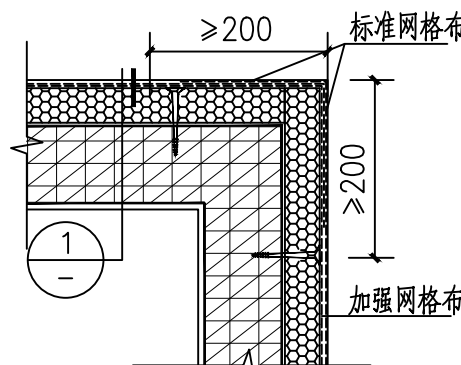

②阳角保温构造

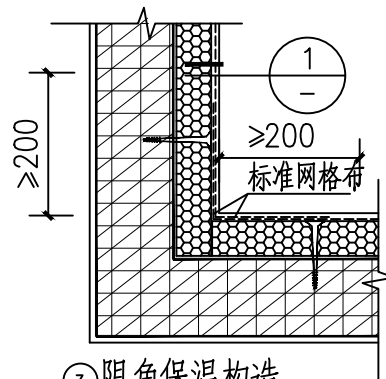

③阴角保温构造

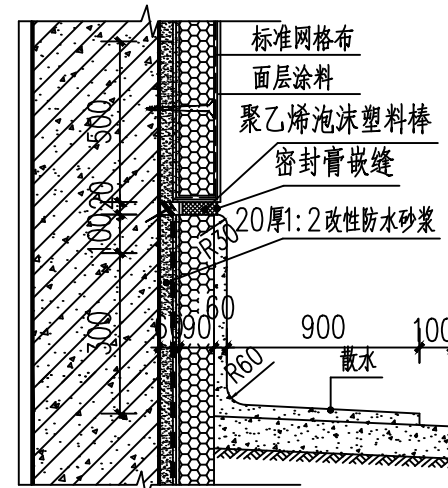

④勒脚保温构造

会 签 Joint Check up

总图		给排水	
建筑		暖通	
结构		电气	

备 注 Notes

- ※ 本图纸的版权,属中外建华诚工程技术集团有限公司所有,不得用于本工程以外范围。
※ 本图纸需手续齐全方可用于施工。

设计阶段 Design Stage

方案	初设	交通	园林	地震
人防	消防	报建	招标	施工

单位出图章 Company Seal



中外建华诚工程技术集团有限公司
HCCI Engineering Technology Group Co., Ltd.

建筑工程甲级	A111000085
市政行业专业甲级	A111000085
风景园林专项甲级	A111000085
城乡规划编制甲级	自资规甲字21110025

签 署 Signature

项目负责人 Item Prin	沈剑英	沈剑英
专业负责人 Chief	沈剑英	沈剑英
审 定 Approved	周文举	周文举
审 核 Examined	丁珑	丁珑
校 对 Checked	魏宝江	魏宝江
设 计 Designed	余文华	余文华

建设单位 Owner

工程名称 Project

沙坡头区宣和镇丹阳村村级活动场所改扩建项目

子项名称 Sub Item

图纸名称 Title

平面图、立面图、大样图

工程号 Pjt. No.		图 号 Dwg. No.	建-03
专 业 Dept.	建筑	比 例 Scale	1:100
日 期 Date	2023年03月		